

Kern Kamerik


Visieschets variant 'autoluw centrum'

Een eerste schets met **mogelijke uitwerking** om inzicht te geven wat de inrichting kan worden.

CONCEPT 1

LEGENDA

- Klinkerverharding Historische Kern met wandeloper
- Klinkerverharding breder centrum met wandeloper of markering plek
- Huidig en voormalige watermaat (onderzoeken mogelijkheden)
- Verharding naar groen
- Verharding naar groenverharding
- Nieuw/ aangepast wandelpad
- Te vernieuwen (groene) kade met boenstoepje
- Zitrand of bank
- Kunst-/ spelelement/ historische verwijzing/ ..
- Groenstoepjes maat n.t.b.
- Bomen, huidig en nieuw
- Attentiebomen Wetering entree Kern
- Nieuwe/ aangepaste heestergroepen
- Nieuwe bruggen
- Eigendomsgrenzen en entrees
- Waterpomp en mededelingenbord
- Mogelijke ruimte voor terrassen
- Muziekkoepel of voorziening

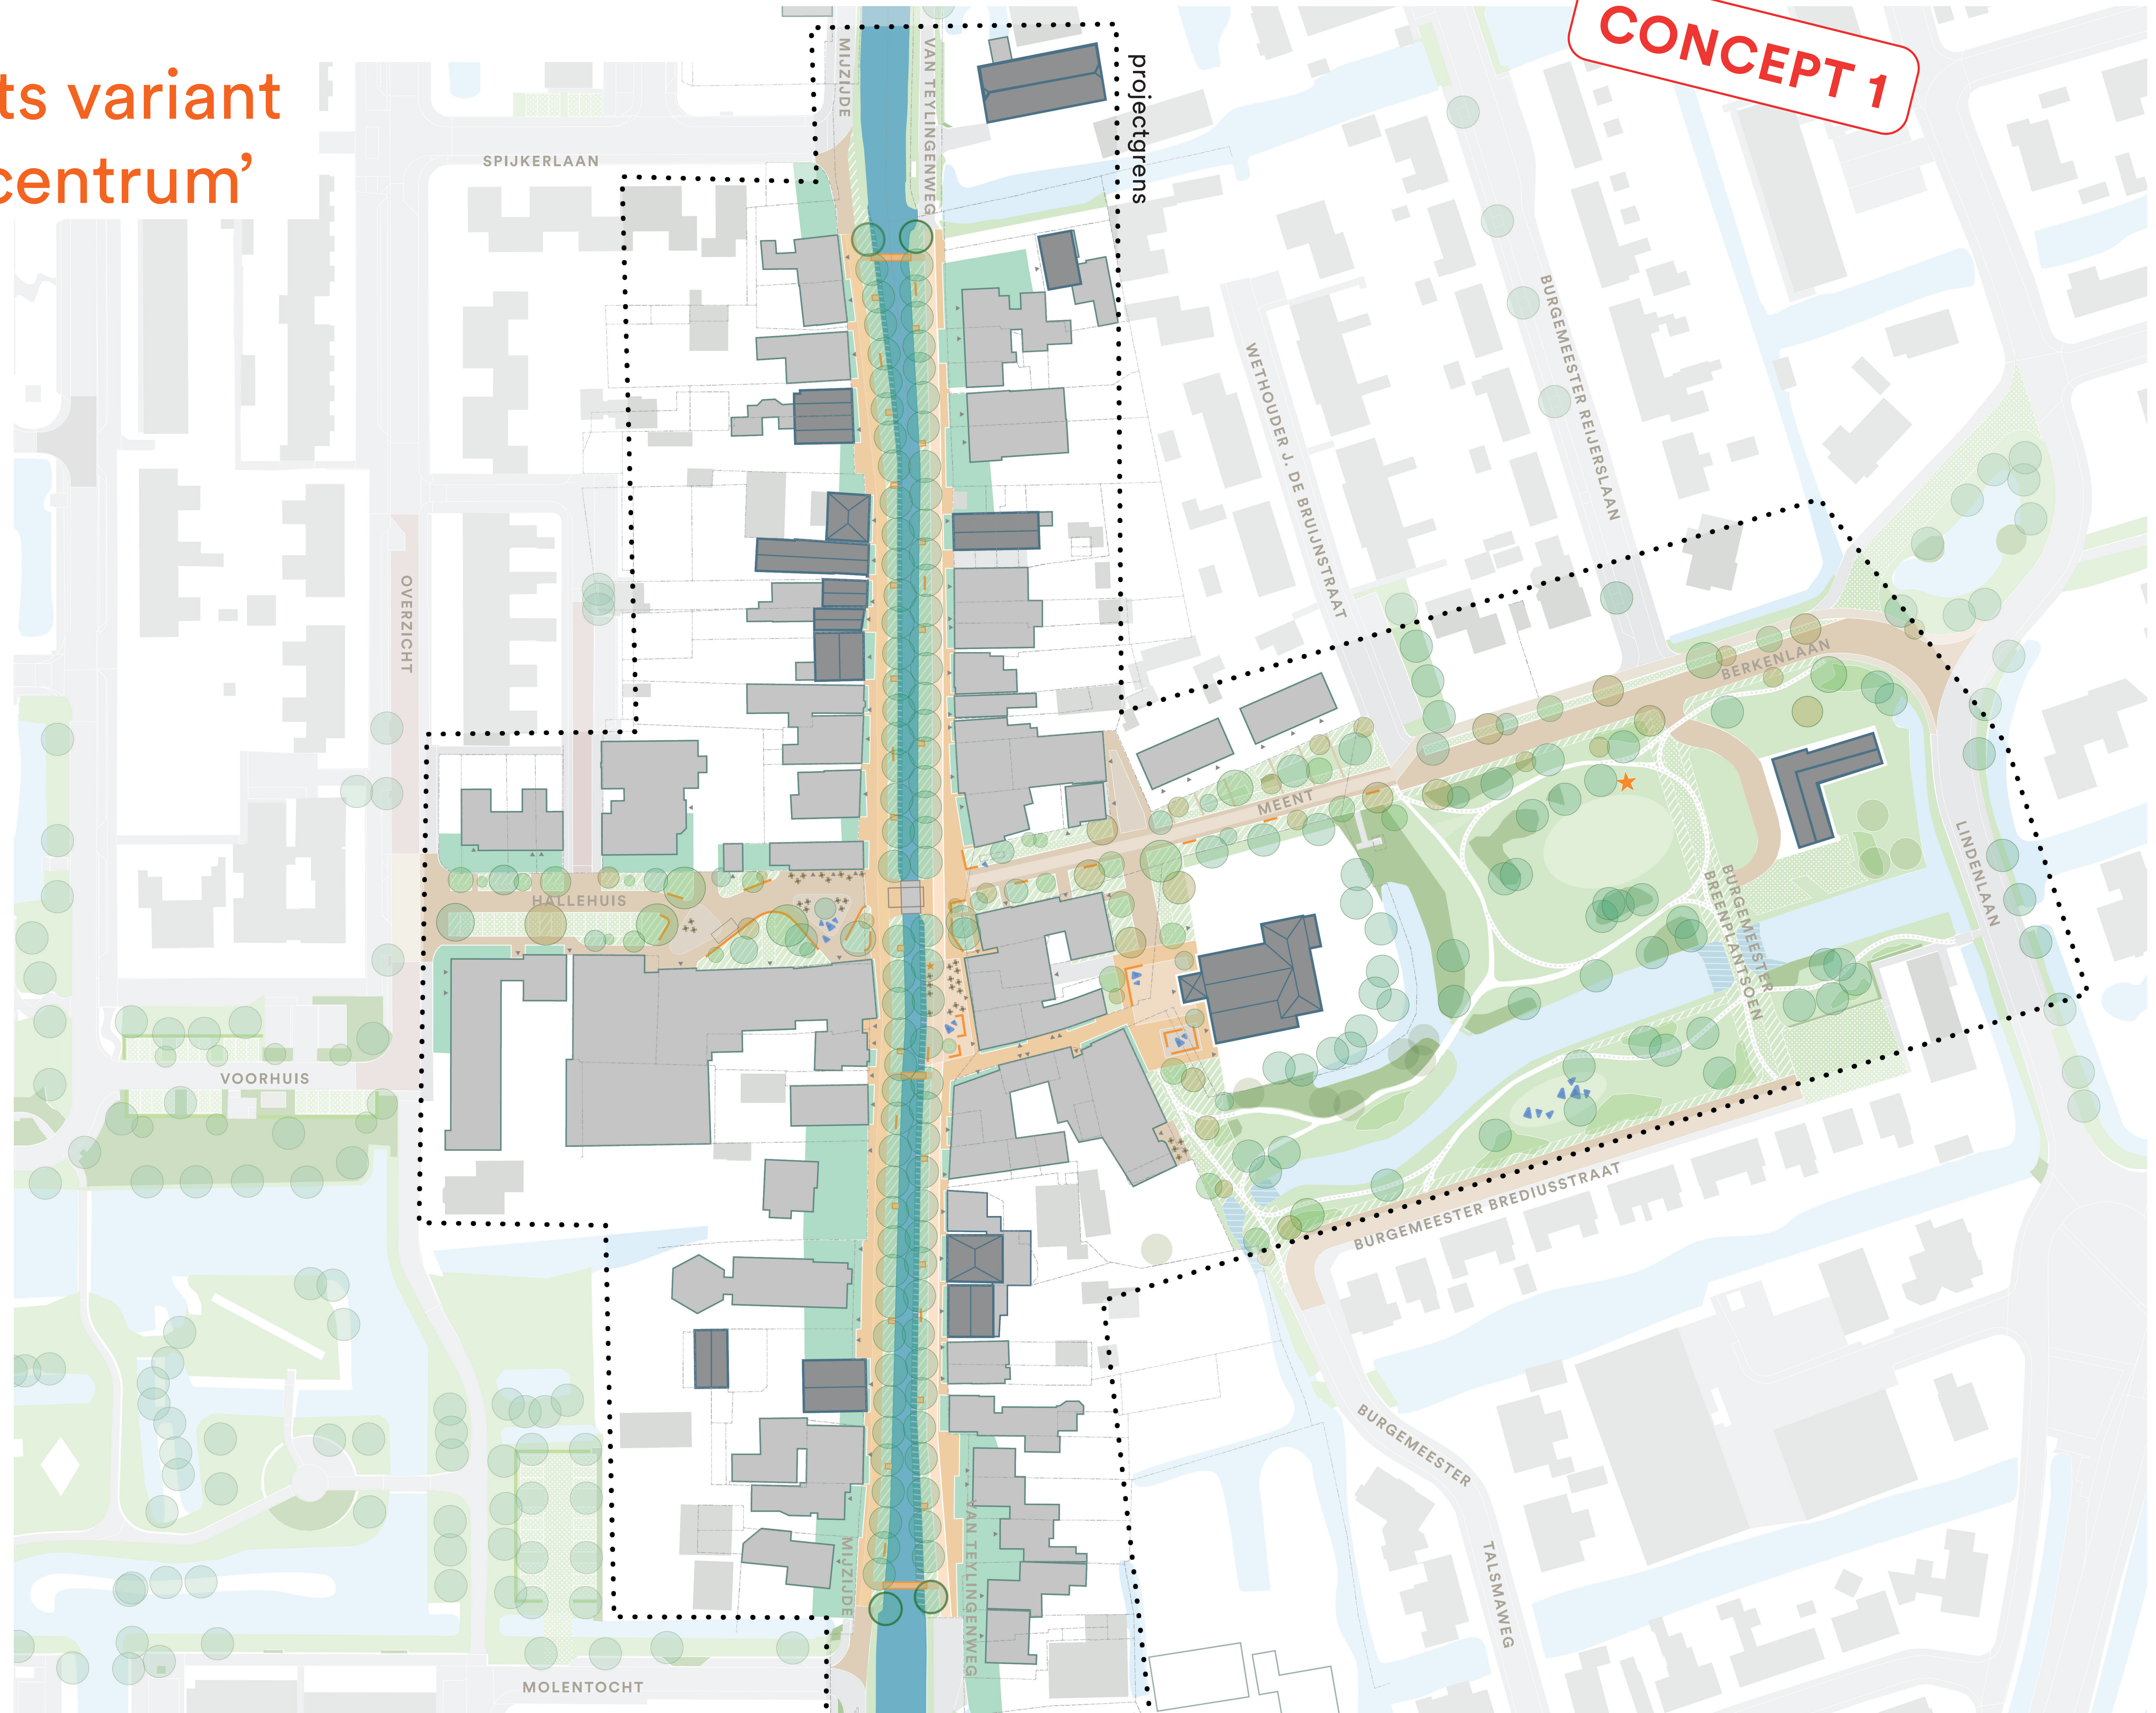

Kern Kamerik

Visieschets variant 'éénrichting'

Een eerste schets met **mogelijke uitwerking** om inzicht te geven wat de inrichting kan worden.

CONCEPT 1

LEGENDA

- Klinkerverharding breder centrum
- Verharding naar groen
- Verharding naar groenverharding
- Nieuw/ aangepast wandelpad
- Zitrand of bank
- Kunst-/ speelelement/ historische verwijzing/ ..
- Bomen, huidig en nieuw
- Attentiebomen Wetering entree Kern
- Nieuwe/ aangepaste heestergroepen
- Nieuwe bruggen
- Eigendomsgrenzen en entrees
- Waterpomp en mededelingenbord
- Mogelijke ruimte voor terrassen
- Muziekkoepeel of voorziening

